

# 間取図を描いてみませんか？


▼ 真似て描いても、コピーして切って FREE NOTE に貼ってみても。



畳 1 帖




浴室(1坪)

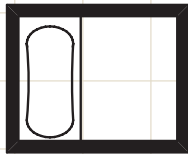

浴室(1.5坪)




直階段

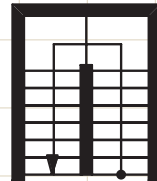

折返し階段




トイレ  
(1帖)

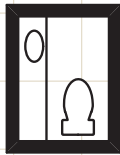

トイレ  
(1.5帖)



押入れ・収納

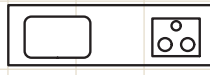

キッチン  
長さ240cm・255cm・270cm 等



洗面台  
長さ60cm・75cm・90cm 等



冷蔵庫・洗濯機



開きドア



引き戸



折れ戸




窓



シングルベット




学習机

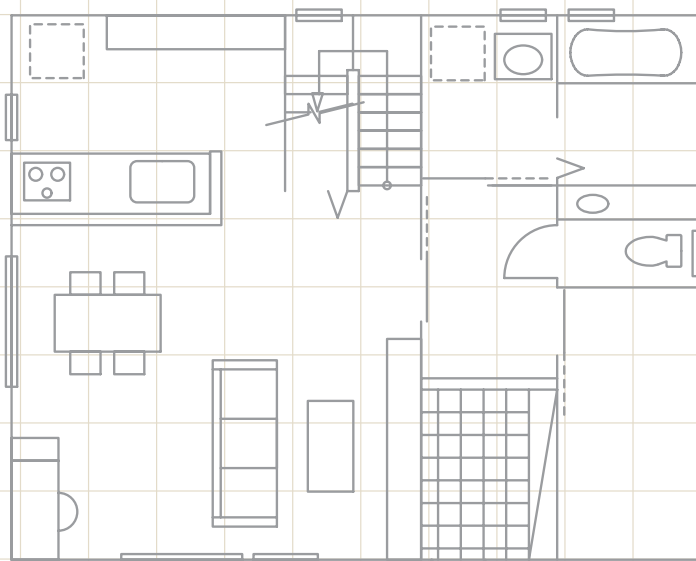


1F 平面図例

主な図面パーツ ※寸法はあくまでも目安です。

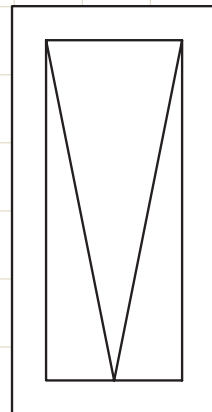

駐車スペース

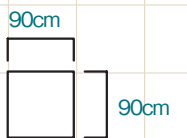

縮尺 1 : 100

FREE NOTE 平面図を描いてみたり、メモも書いたり、ご自由にお使い下さい。

